



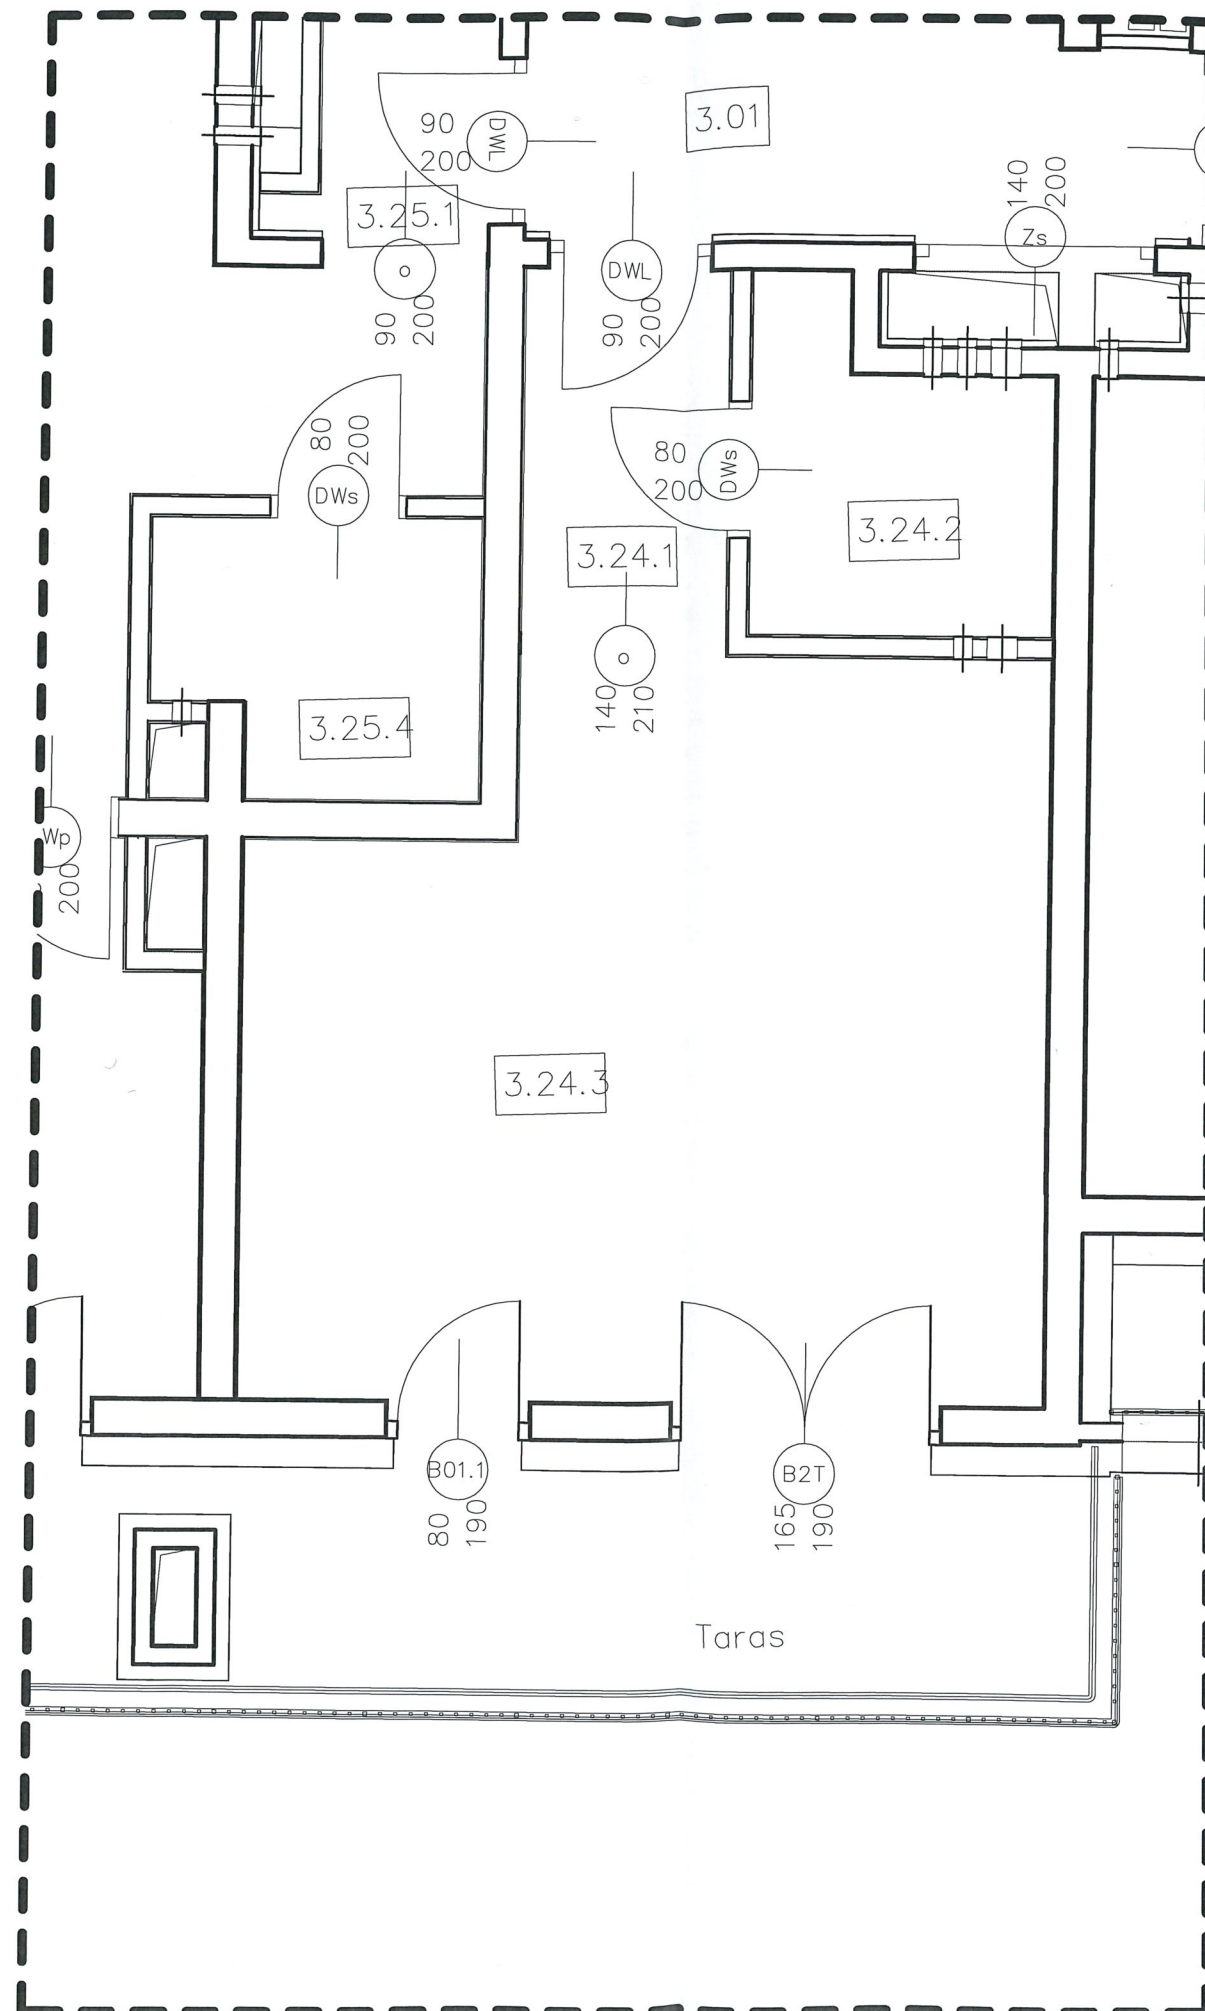

PLANSZA ZAGOSPODAROWANIA TERENU

URZĄD MIASTA ŚWINOUJŚCIE
Wydział Urbanistyki i Architektury
załącznik do zaawizacji o samodzielności
lokalu m² 24
znak 104. 712 600 205 P
Z ulid 24. 11. 900

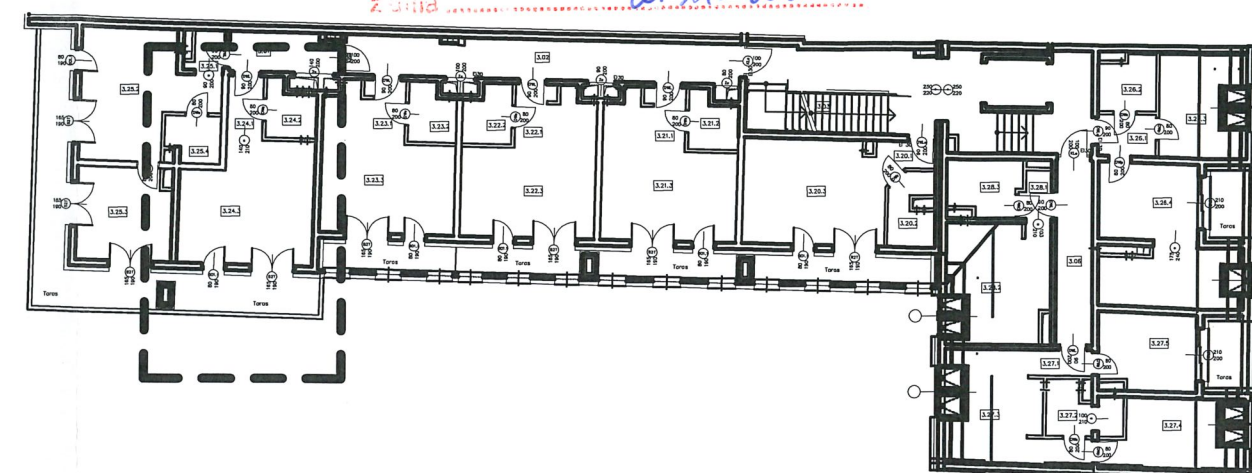

RZUT TRZECIEGO PIĘTRA

Lokal mieszkalny nr 24
przy ul. Armii Krajowej 3
w Świnoujściu

Zestawienie pomieszczeń

3.24.1 Korytarz	-	3,27 m ²
3.24.2 łazienka 1	-	3,86 m ²
3.24.3 Salon z aneksem kuchennym	-	23,98 m ²
Łączna powierzchnia mieszkania:		31,11 m²
Taras	-	8,37 m ²



PRZEDSIĘBIORSTWO BUDOWLANE

Pomorski - Międzyzdroje
sp. z o.o.

ul. Chelmońskiego 15/2 72-600 Świnoujście
tel./fax: +48 91 322 07 77

OPRACOWAŁ

mgr inż.
Damian Dubaniewicz
upr. bud. ZAP/0173/PWBKb/18

ADRES

ul. Armii Krajowej 3
dz. nr 655, obręb 6
72-600 Świnoujście

INWESTOR

"ZW Garboś"
Spółka Komandytowa
ul. Chelmońskiego 15/2
72-600 Świnoujście

NAZWA RYSUNKU

Rzut 3. piętra

STADIUM

Samodzielności lokali

SKALA

1:50

DATA

listopad 2025