


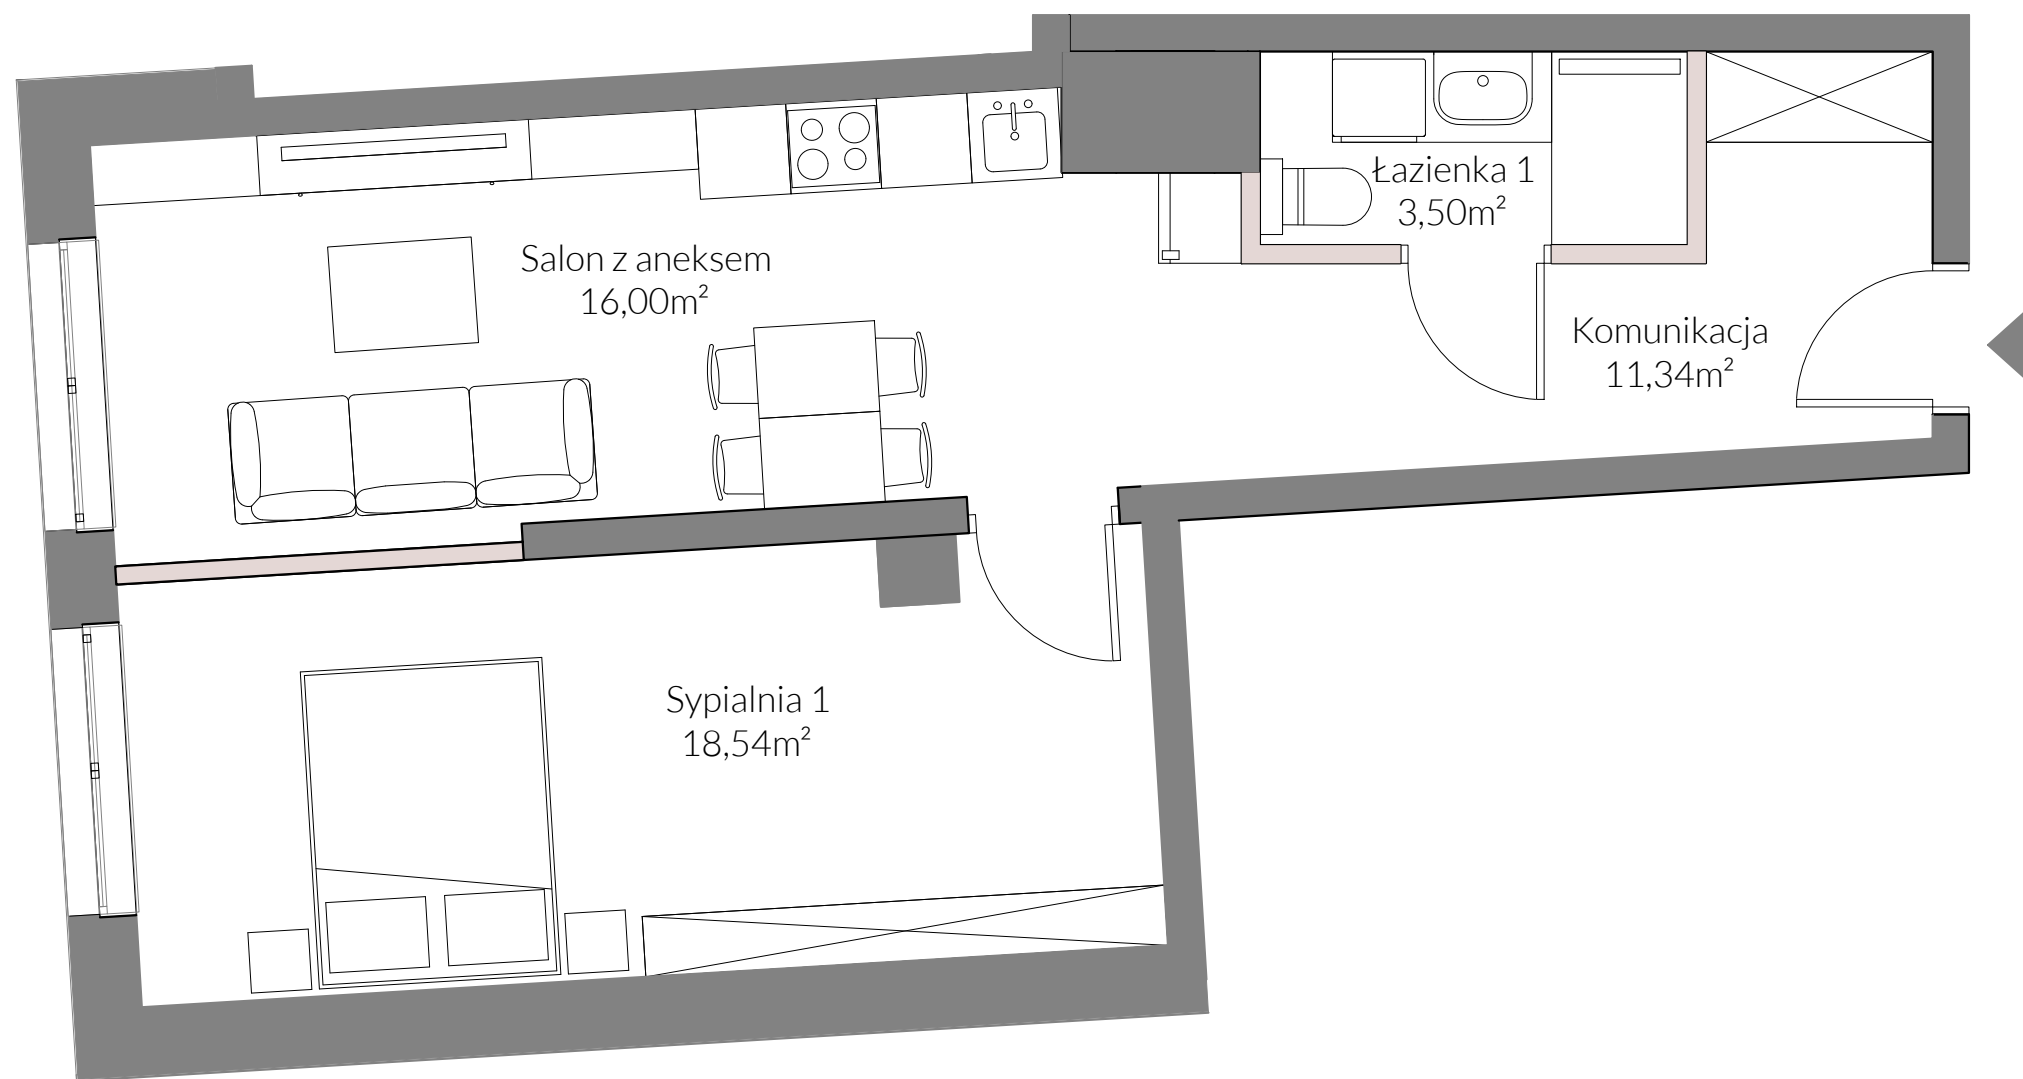

ściana z możliwością rozbiórki
ściana bez możliwości rozbiórki

20


0 1 2 5m

Przedstawiona oferta ma charakter informacyjny i nie stanowi oferty handlowej w rozumieniu art. 66 § 1 Kodeksu Cywilnego.
Przedstawione w treści oferty rysunki, wizualizacje, mapki itp. mają wyłącznie charakter poglądowy i ich ostateczny kształt może ulec zmianie.



Ventus Park

ŚWIDOUJŚCIE LUXURY APARTMENTS
Ul. Piłsudskiego 7, 72-600 Świdoujście

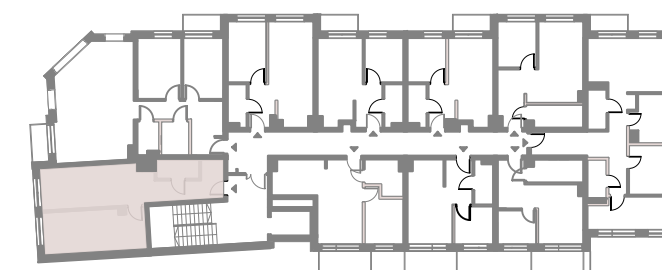

PIĘTRO 3

APARTAMENT MIESZKALNY nr 20

ul. Piłsudskiego 7/20

Salon z aneksem	16,00m ²
Sypialnia	18,54m ²
Łazienka	3,50m ²
Komunikacja	11,34m ²

49,38m²